Power Ålesund

IMPULS	21m²	(1,0%)
COMPUTER	238m²	(12%)
POWER GAMER	83m²	(4,1%)
TELE	125m²	(6,3%)
PHOTO	14 m²	(0,7%)
SOUND & VISION	296m²	(14,9%)
NOREMA KITCHEN	110m²	(5,5%)
MDA	321m²	(16%)
SDA TOTAL HEALTH & BEAUTY FLOOR CARE KITCHEN APPLIANCES SEASON+KLIMA	350 m² 60m² 80m² 142m² 68m²	(17,6%)
El./Belysning+Smart	91m²	(4,6%)
SUPPORT	40m	(2,3%)
Kasse + C&C	50 m²	(2,5%)
Gangbane	205m²	(10,3%)
TOTAL	**1982m² (100%)**	

Power Vestby

IMPULS	12m²	(0,6%)
COMPUTER	222m²	(10,9%)
POWER GAMER	80m²	(4%)
TELE	105m²	(5,2%)
PHOTO	10 m²	(0,4%)
SOUND & VISION	266,7m²	(13,2%)
NOREMA KITCHEN	118m²	(5,8%)
MDA	443m²	(21,8%)
SDA TOTAL HEALTH & BEAUTY FLOOR CARE KITCHEN APPLIANCES SEASON+KLIMA	311 m²	(15%)
El./Belysning+Smart	39m²	(1,9%)
KASSE/SUPPORT	78,5m	(3,9%)
Gangbane	262m²	(12,9%)
TOTAL salg	**2025m² (100%)**	
OUTLET	537m²	
TOTAL	**2562m² (100%)**	

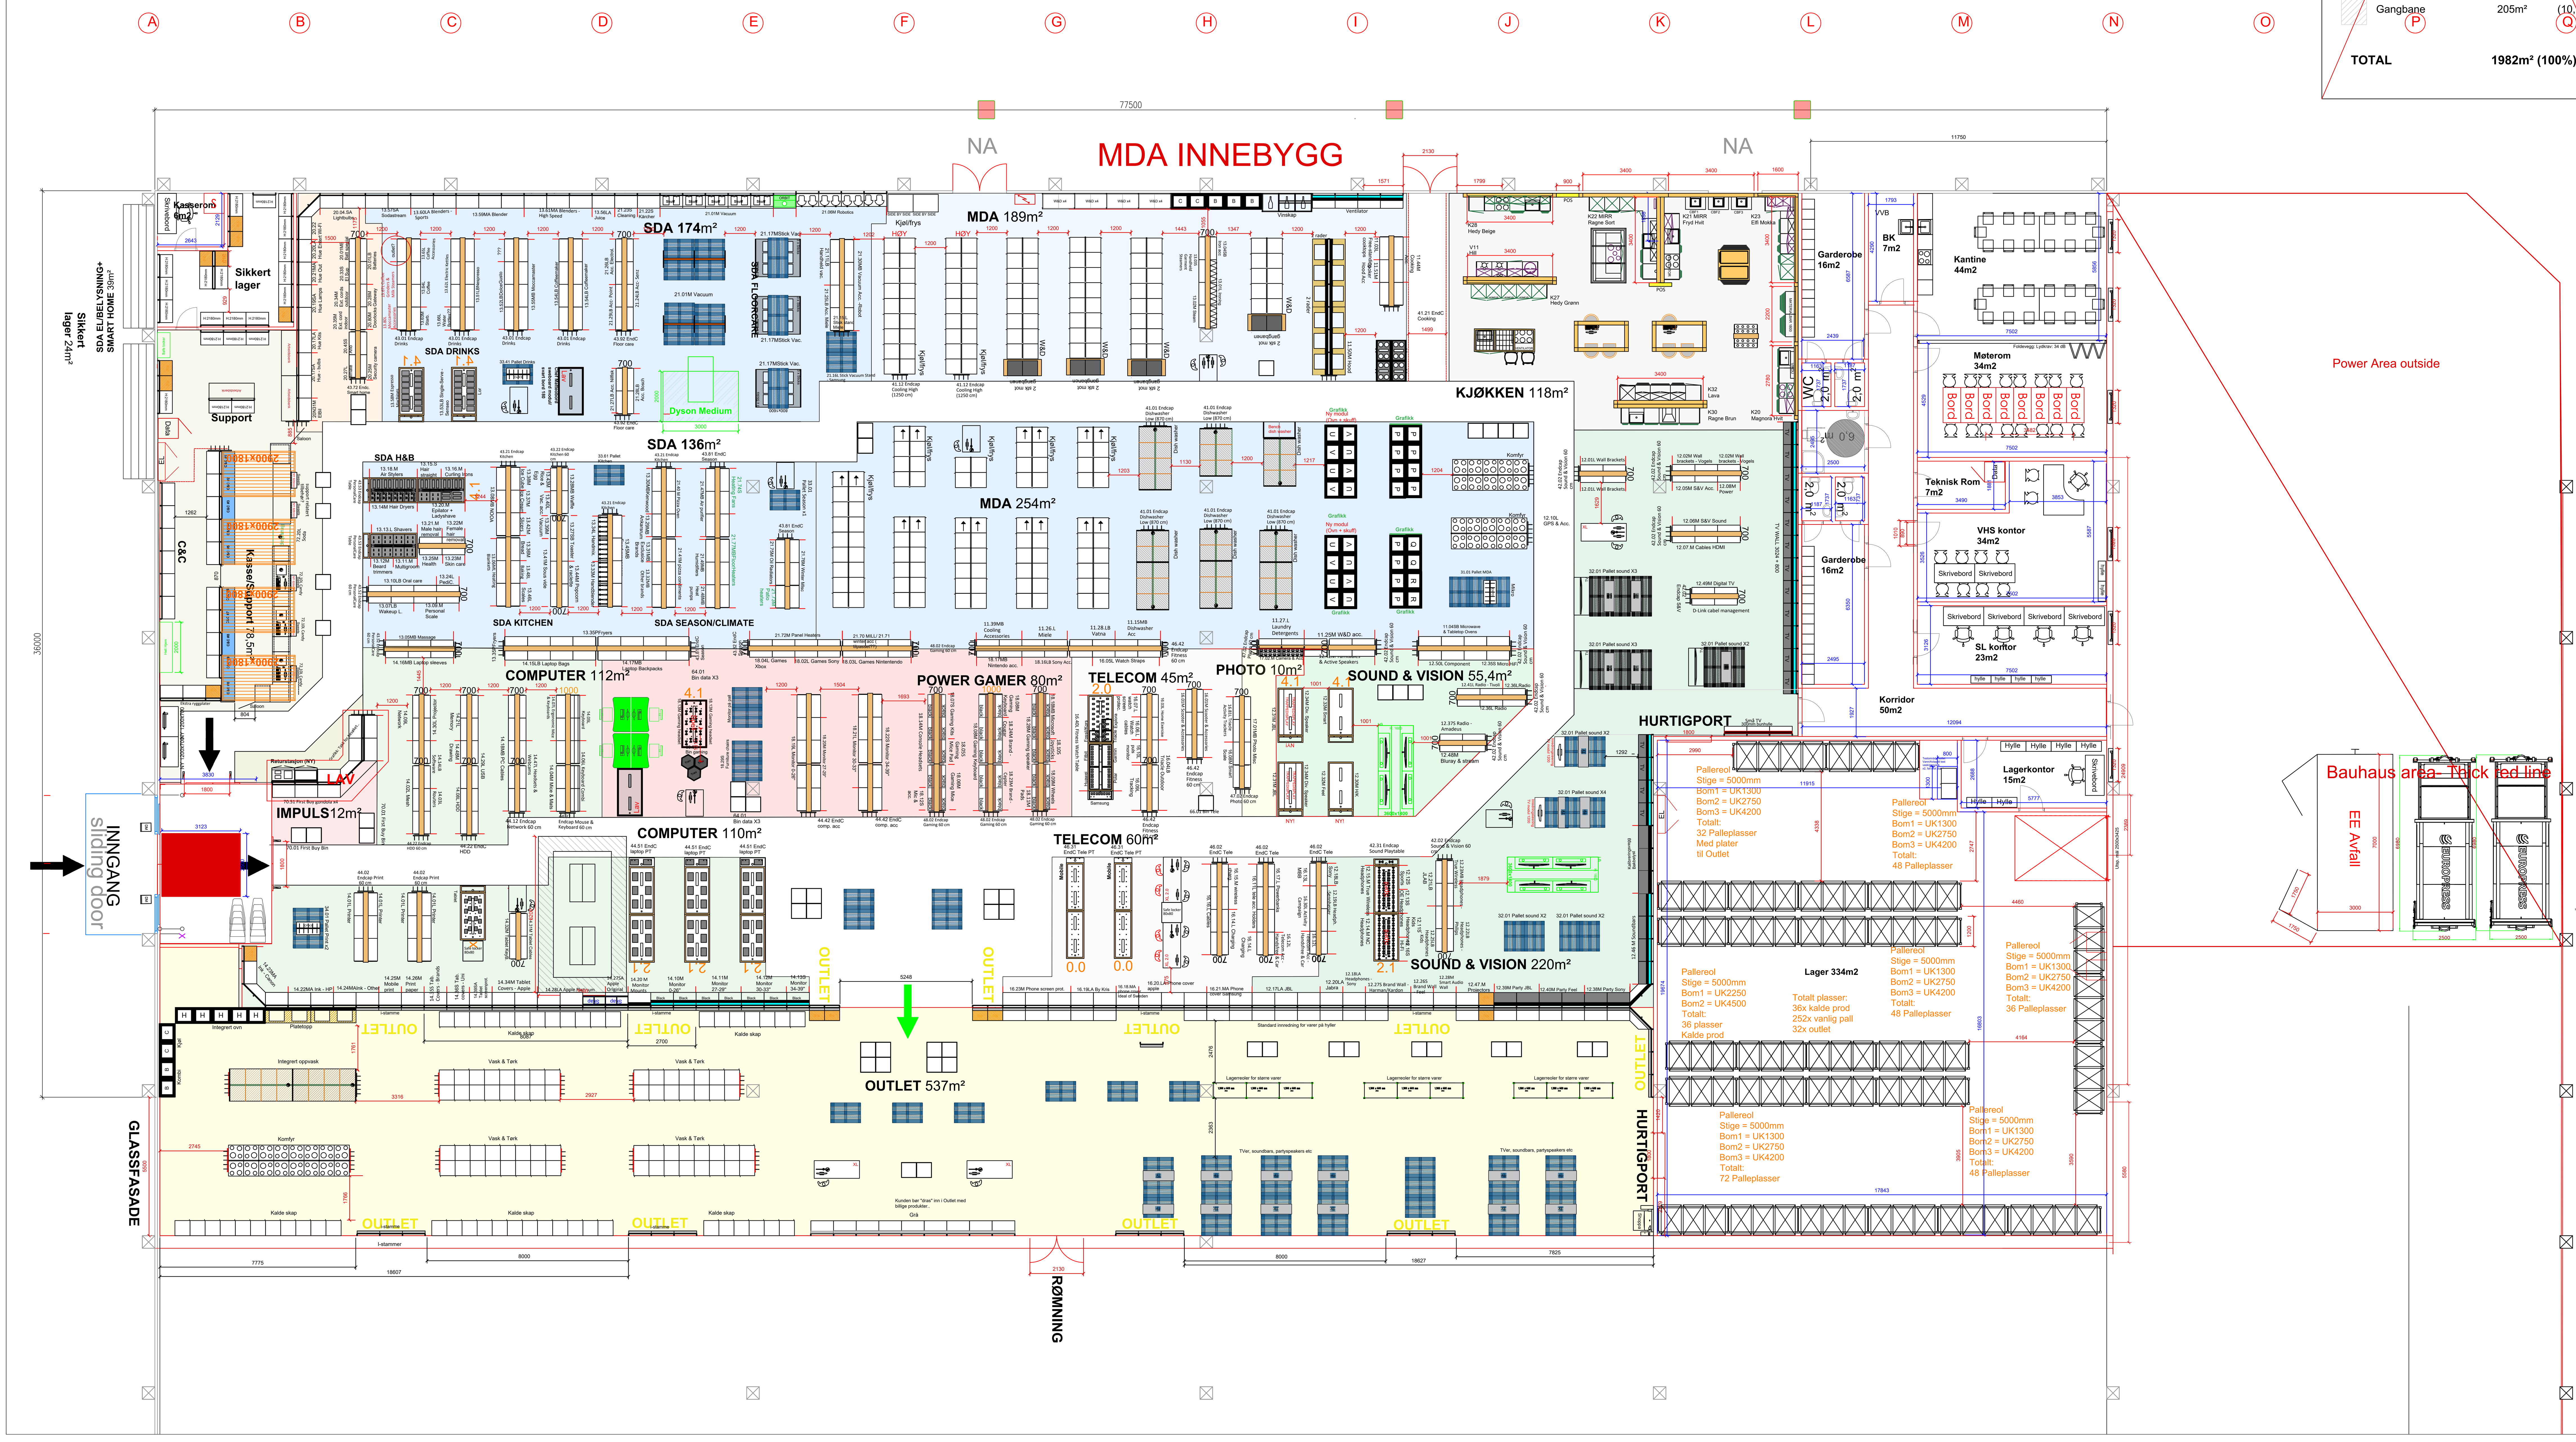

POWER INFORMASJON

	KOMENTARER	DATO
Høyde Tv vegg		
Høyde midtreol		
Høyde standard innredning		
Høyde lagerinnredning (antall nivå bjelke)		
Vareutsleverings disk , ja/nei		
Kontrollmåll søyler-takkhøyde-vegger		
Ja/nei		
Kjøkken		
Port/rullergitter Glass /stål?		
Adresse:		

INFORMASJON

KOMENTARER:

C	Final floorplan 2023	INO	07.07.2023
C	Building plan 2023	INO	20.06.2023
C	Building plan 2023	IS	11.05.2023
B	Building plan 2023	IS	12.04.2023
A	Building plan	MMK	16.06.2022

Salgsareal:	2025m2
Totalareal:	...m2
Takhøyde:	...m2
Dato:	16062022
Tegner:	MMK
Format:	A0 1:100
Befaring:	00.00.0000
Kontrollmålt:	00.00.0000

Beskrivelse: Planløsning

Prosjekt: POWER VESTBY

REV: C

POWER

KB DESIGN

retail design < interior design < graphic design